



Parcela 11 El Peral

96 VIVIENDAS V.P.C. EN VALLADOLID

VIVIENDA TIPO 90

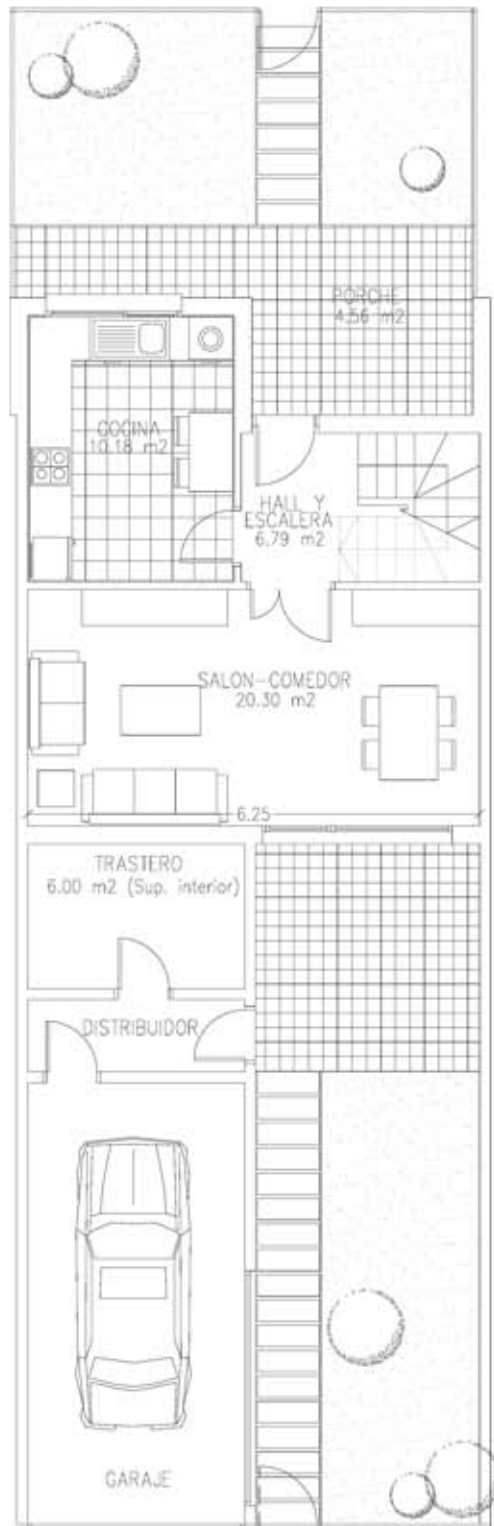

PLANTA BAJA

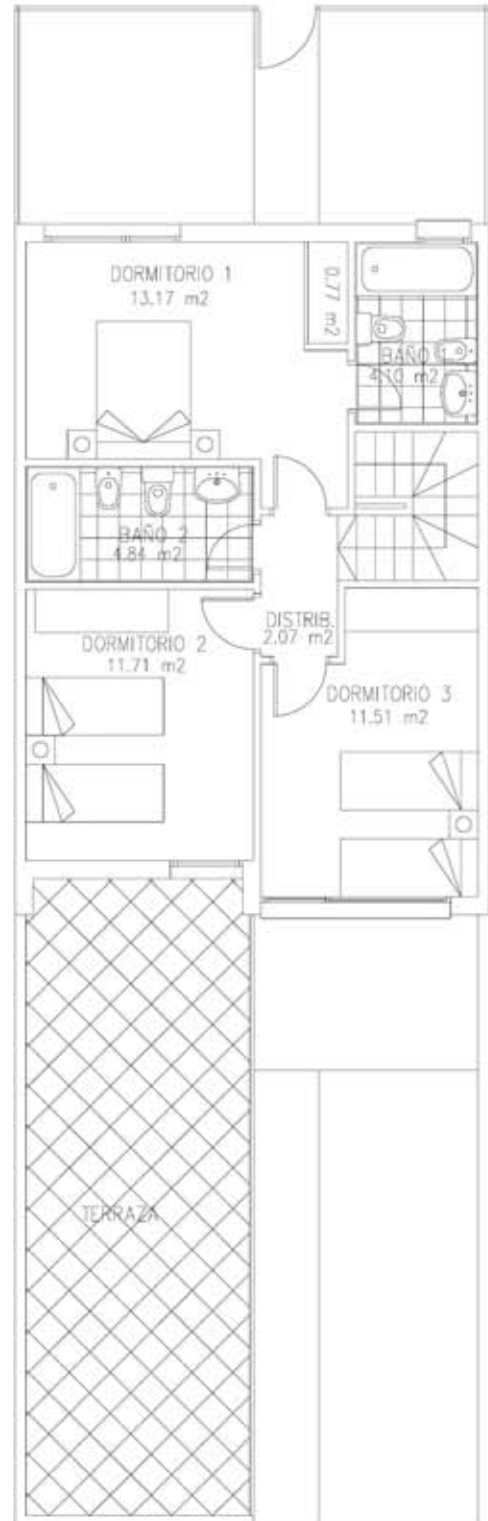

PLANTA PRIMERA

SUP. UTIL VIVIENDA: 90,00 m²